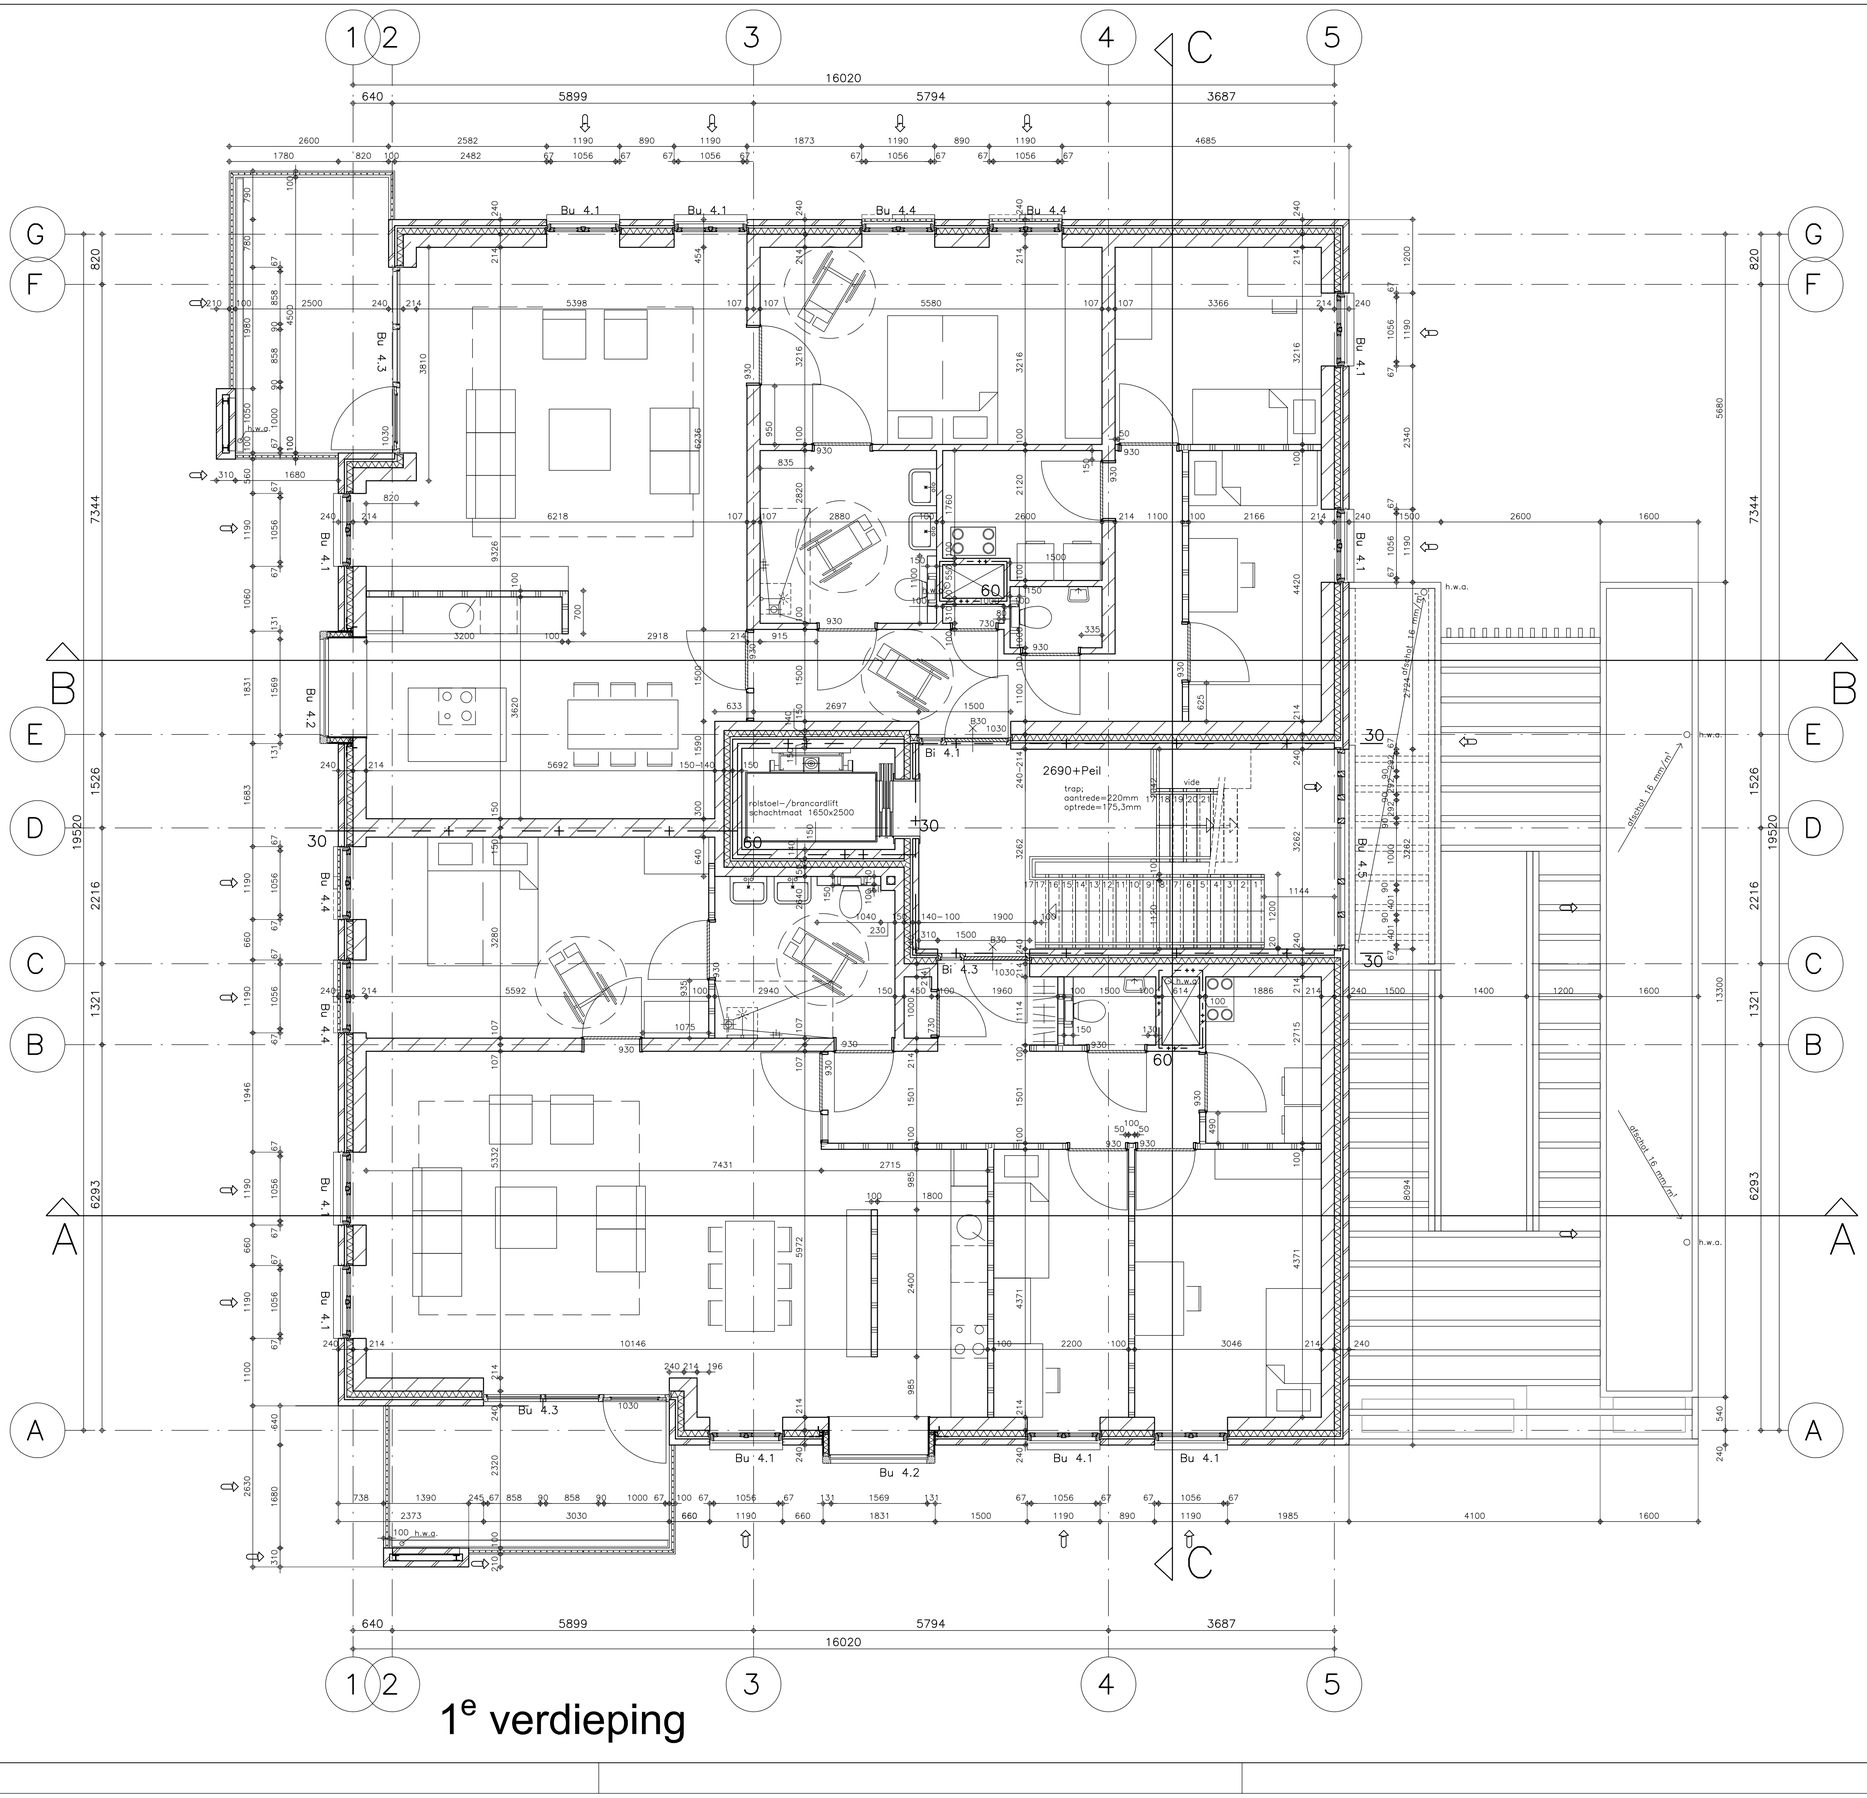

1e verdieping

RENVOOI

- gevel metselwerk met koude stootvoeg
- gasbeton wand
- betonsteen
- kalkzandsteen
- 30 min brandwerende deur
- zelfsluitende deur
- 60 brandscherm 60 min brandwerend (incl. ramen en deuren)
- 30 brandscherm 30 min brandwerend (incl. ramen en deuren)
- kozijn met deurmaat

alle schachten 60 min. brandwerend

Fundering vlgs. opg. constructeur

Weren van ratten en muizen:
uitvoeren volgens art. 3.15 van het bouwbesluit

ARCHITECTEN AAN DE MAAS
Westelaken Dulfer de Jong
Alexander Battalaan 7 Postbus 3061 6202 NB Maastricht T 043 351 50 00 F 043 351 50 50
E-Mail : aadmm@architectenaandemaas.com
Willemsplein 490 Postbus 23138 3001 KC Rotterdam T 010 206 02 22 F 010 206 02 20
E-Mail : aadmr@architectenaandemaas.com

Projectarchitect R. Calis Sanchez
Projectcoördinator A. Duijzings
Projectleider tekenkamer B. Bastiaens

Project
Woonservicezone
St. Jozefparochie
Deurne

Opdrachtgever
Bergopwaarts@BOW
Postbus 317
5700 AH HELMOND

Onderwerp
WERKTEKENING
Blok 4a/4b Urban Villa's
Plattegrond 1e verdieping

6			
5			
4			
3	27-06-2007	zie wijzigingpijl 2	(vetilatie rooster)
2	13-06-2007	zie wijzigingpijl 1	(opmerkingen aannemer)

Eerste datum: 1 04-05-2007 — Paraaf

Schaal: 1:50 — Formaat: A1L

Projectnummer: 479 04

Tekeningnummer: W 03

Bestandsnaam: J:\479041W\Plot_K\479044W_03.dwg